



TOPOGRAFINIS PLANAS M 1:2000

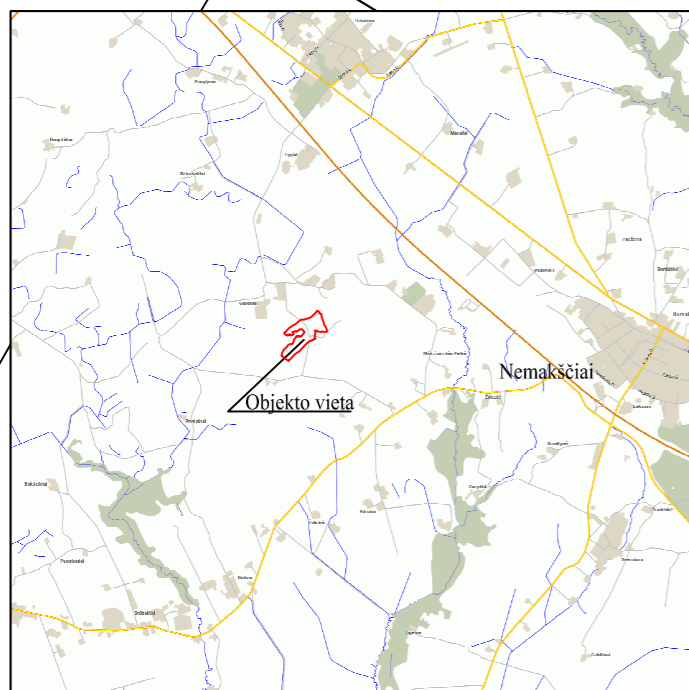

SUTARTINIAI ŽENKLAI

- Gr.10
110.06 Grežinys: dešinėje - Grežinio Nr. be indekso 2019 metų, su indel " 83"-1983 metų, su indeksu "_77"-1977 metų; dešinėje apačioje - paviršiaus altitudė, m NN.
- 107.97 Piketas: dešinėje - paviršiaus altitudė, m NN.
- I 2019 metais detaliai išvalgytų išteklių apskaičiavimo riba ir bloko Nr.
- II Ankstesniais metais detaliai išvalgytų išteklių riba
- Kėliai
- III Geologinis-litologinis profilis ir jo Nr.
- Suderinto žvalgybai žemės sklypų išorinė riba
- Žemės sklypų ribos
- Orinė elektros srovės perdavimo linija
- Drenažas
- Šlaitai
- Dangos pylimai
- Gamybinė aikštelė
- ▽ I Suderinto žvalgybai žemės sklypo kampiniai taškai
- ◇ I Išteklių apskaičiavimo kontūro kampiniai taškai

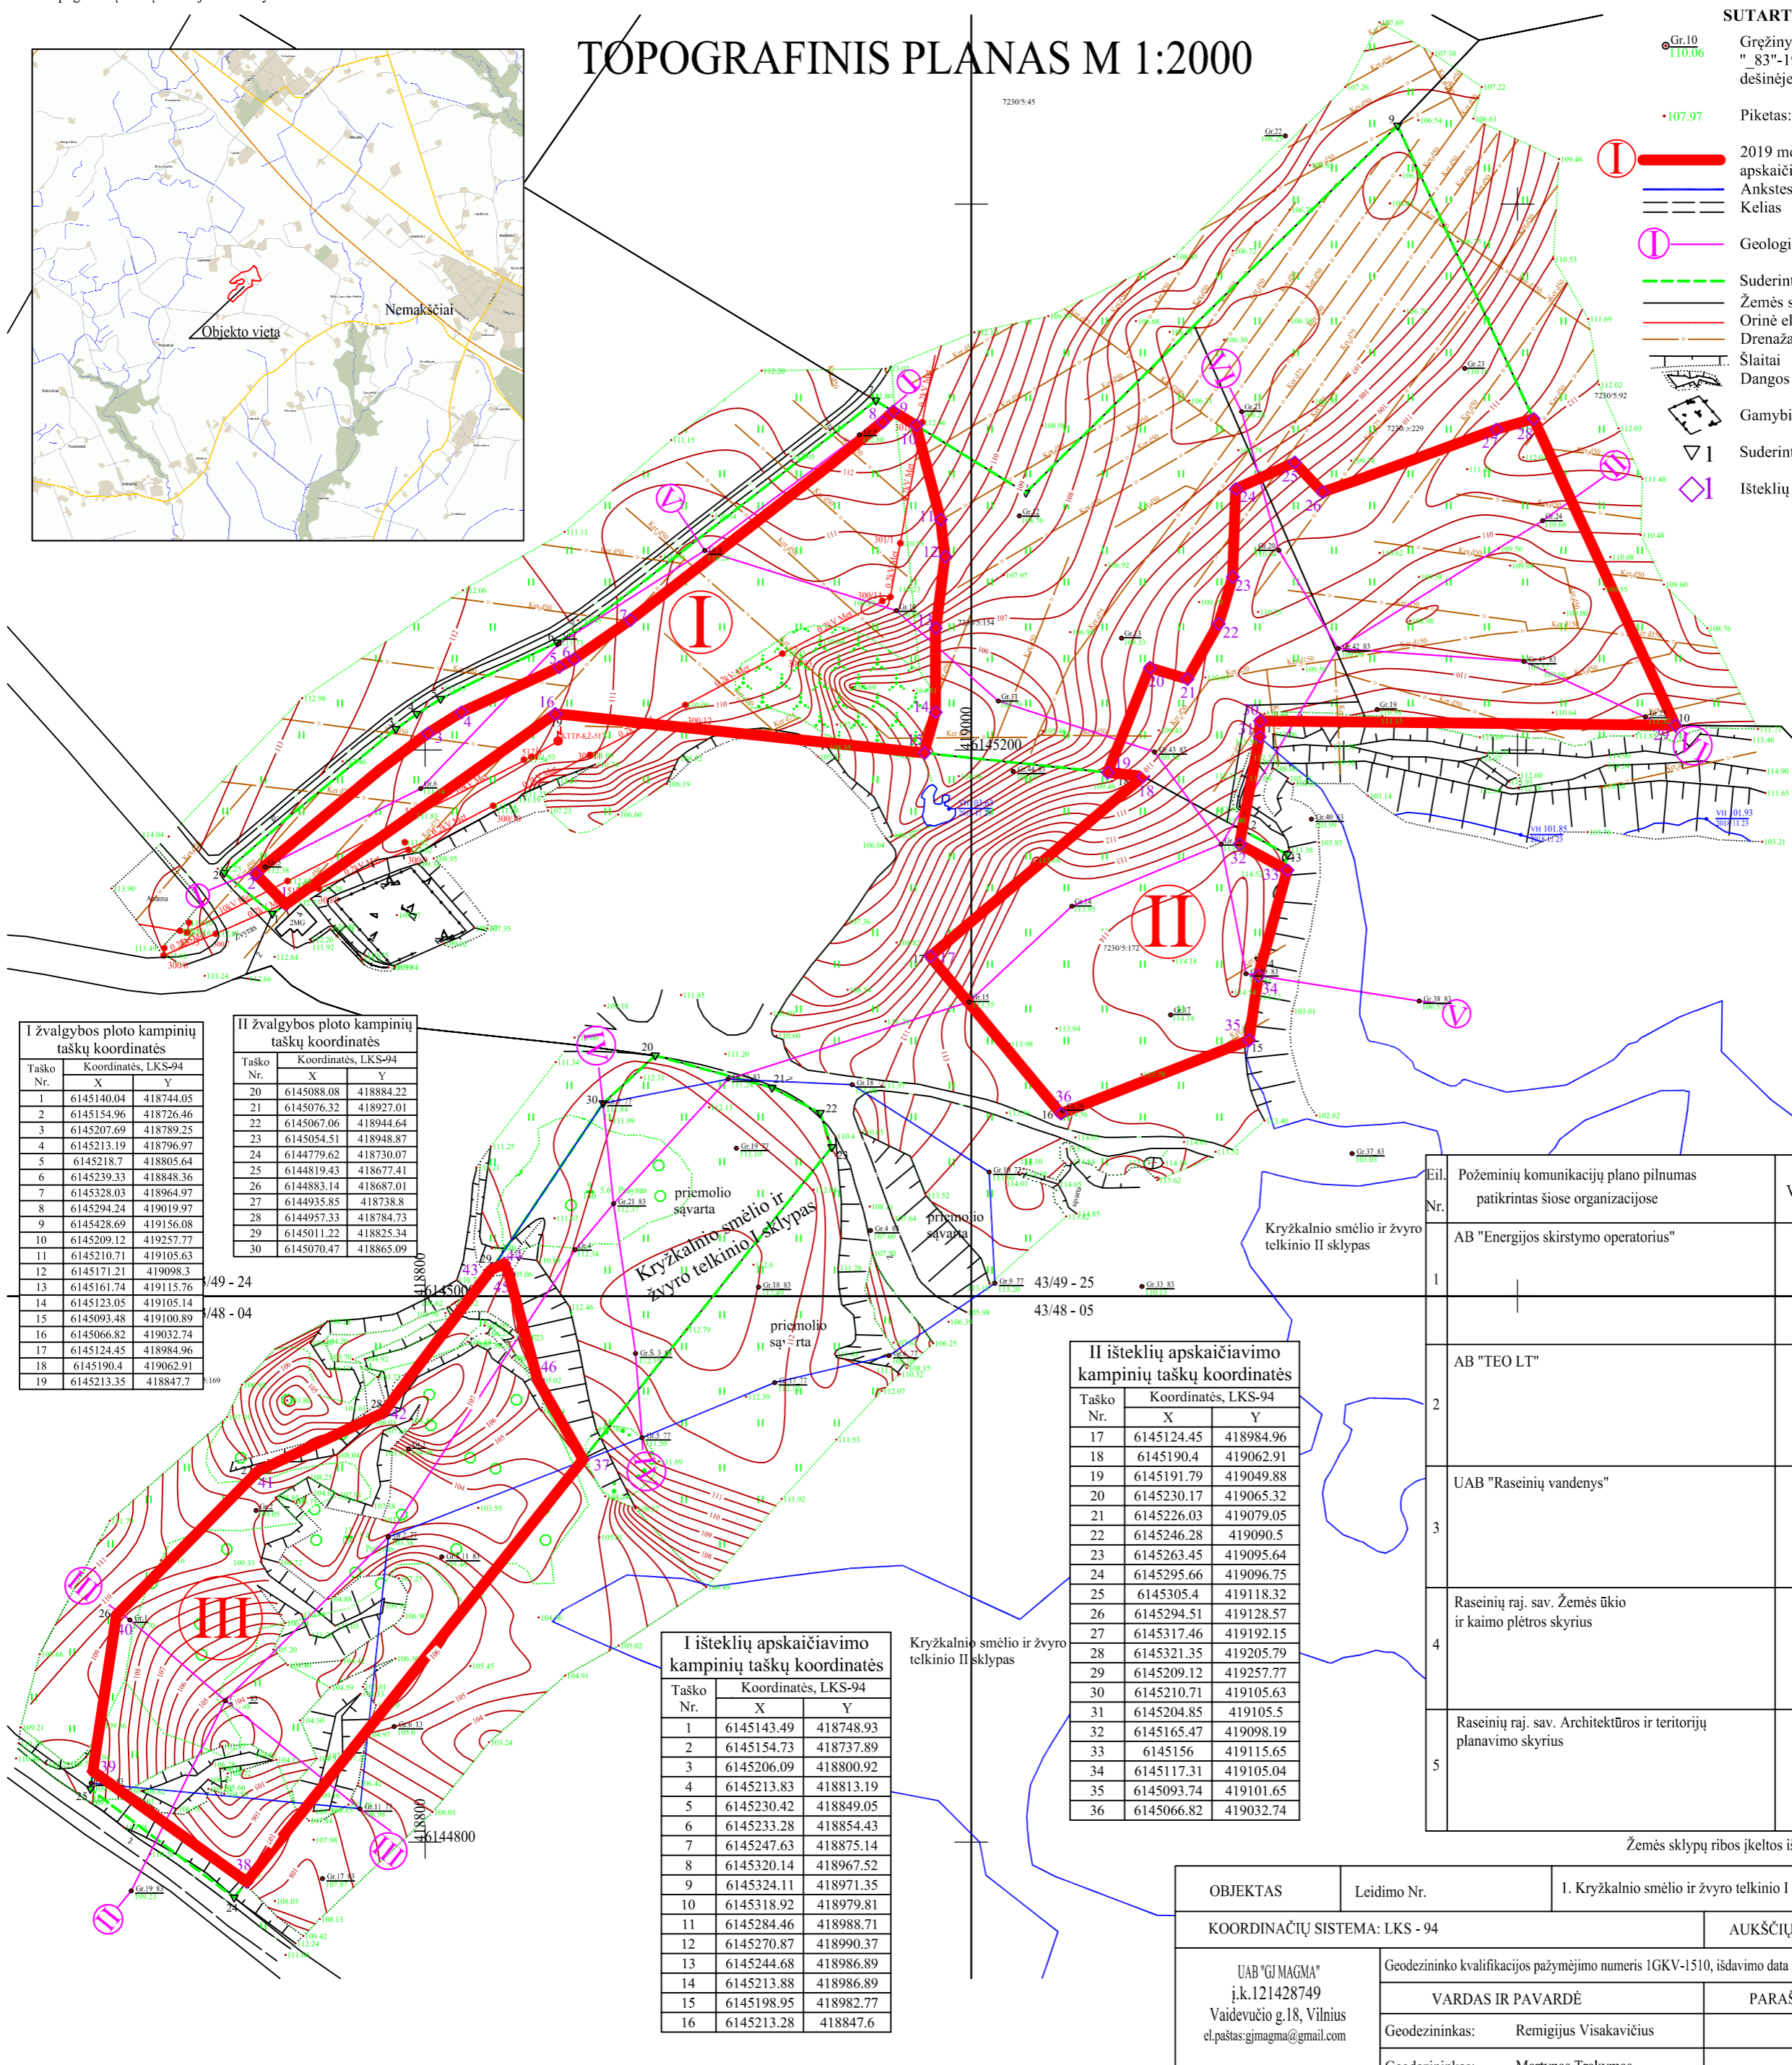

I žvalgybos plotu kampinių taškų koordinatės

Taško Nr.	Koordinatės, LKS-94	
	X	Y
1	6145140.04	418744.05
2	6145154.96	418726.46
3	6145207.69	418789.25
4	6145213.19	418796.97
5	6145218.7	418805.64
6	6145239.33	418848.36
7	6145328.03	418964.97
8	6145294.24	419019.97
9	6145428.69	419156.08
10	6145209.12	419257.77
11	6145210.71	419105.63
12	6145171.21	419098.3
13	6145161.74	419115.76
14	6145123.05	419105.14
15	6145093.48	419100.89
16	6145066.82	419032.74
17	6145124.45	418984.96
18	6145190.4	419062.91
19	6145213.35	418847.7

II žvalgybos plotu kampinių taškų koordinatės

Taško Nr.	Koordinatės, LKS-94	
	X	Y
20	6145088.08	418884.22
21	6145076.32	418927.01
22	6145067.06	418944.64
23	6145054.51	418948.87
24	6144779.62	418730.07
25	6144819.43	418677.41
26	6144883.14	418687.01
27	6144935.85	418738.8
28	6144957.33	418784.73
29	6145011.22	418825.34
30	6145070.47	418865.09

III išteklių apskaičiavimo kampinių taškų koordinatės

Taško Nr.	Koordinatės, LKS-94	
	X	Y
37	6144940.1	418857.8
38	6144785.38	418734.66
39	6144825.95	418678.39
40	6144883.14	418687.01
41	6144935.85	418738.8
42	6144957.33	418784.73
43	6145009.65	418824.15
44	6145011.8	418828.89
45	6145008.06	418830.63
46	6144969.22	418841.23

I išteklių apskaičiavimo kampinių taškų koordinatės

Taško Nr.	Koordinatės, LKS-94	
	X	Y
1	6145143.49	418748.93
2	6145154.73	418737.89
3	6145206.09	418800.92
4	6145213.83	418813.19
5	6145230.42	418849.05
6	6145233.28	418854.43
7	6145247.63	418875.14
8	6145320.14	418967.52
9	6145324.11	418971.35
10	6145318.92	418979.81
11	6145284.46	418988.71
12	6145270.87	418990.37
13	6145244.68	418986.89
14	6145213.88	418986.89
15	6145198.95	418982.77
16	6145213.28	418847.6

II išteklių apskaičiavimo kampinių taškų koordinatės

Taško Nr.	Koordinatės, LKS-94	
	X	Y
17	6145124.45	418984.96
18	6145190.4	419062.91
19	6145191.79	419049.88
20	6145230.17	419065.32
21	6145226.03	419079.05
22	6145246.28	419090.5
23	6145263.45	419095.64
24	6145295.66	419096.75
25	6145305.4	419118.32
26	6145294.51	419128.57
27	6145317.46	419192.15
28	6145321.35	419205.79
29	6145209.12	419257.77
30	6145210.71	419105.63
31	6145204.85	419105.5
32	6145165.47	419098.19
33	6145156	419115.65
34	6145117.31	419105.04
35	6145093.74	419101.65
36	6145066.82	419032.74

Eil. Nr.	Požeminių komunikacijų plano pilnumas patikrintas šiose organizacijose	Vardas, pavardė, spaudas, data, parašas, pastabos
1	AB "Energijos skirstymo operatorius"	
2	AB "TEO LT"	
3	UAB "Raseinių vandenys"	
4	Raseinių raj. sav. Žemės ūkio ir kaimo plėtros skyrius	
5	Raseinių raj. sav. Architektūros ir teritorijų planavimo skyrius	

Žemės sklypų ribos įkeltos iš VĮ "Registrų Centras" duomenų bazės

OBJEKTAS	Leidimo Nr.	I. Kryžkalnio smėlio ir žvyro telkinio I ir II sklypai. I-III blokai. Nemakščių sen. Raseinių raj.	
KOORDINAČIŲ SISTEMA: LKS - 94		AUKŠČIŲ SISTEMA: LAS07	
UAB "GIMAGMA" j.k.121428749 Vaidevučio g.18, Vilnius el.paštas:gimagma@gmail.com		Geodezininko kvalifikacijos pažymėjimo numeris 1GKV-1510, išdavimo data 2018 02 02	
		VARDAS IR PAVARDĖ	DATA
		Geodezininkas: Remigijus Visakavičius	2018.11.23
		Geodezininkas: Martynas Trakymas	2018.11.23